


### LÉGENDE

|                          |                    |
|--------------------------|--------------------|
| TE: Tableau électrique   | GC: Garde-corps    |
| PF: Porte fenêtre        | F: Fenêtre         |
| VRE: volet roulant élec. | AV: Allège vitrée  |
| R: Réfrigérateur         | LL: Lave-linge     |
| PL: Placard              | LV: Lave vaisselle |
| Faux plafond / soffite   | CH: Chaudière      |

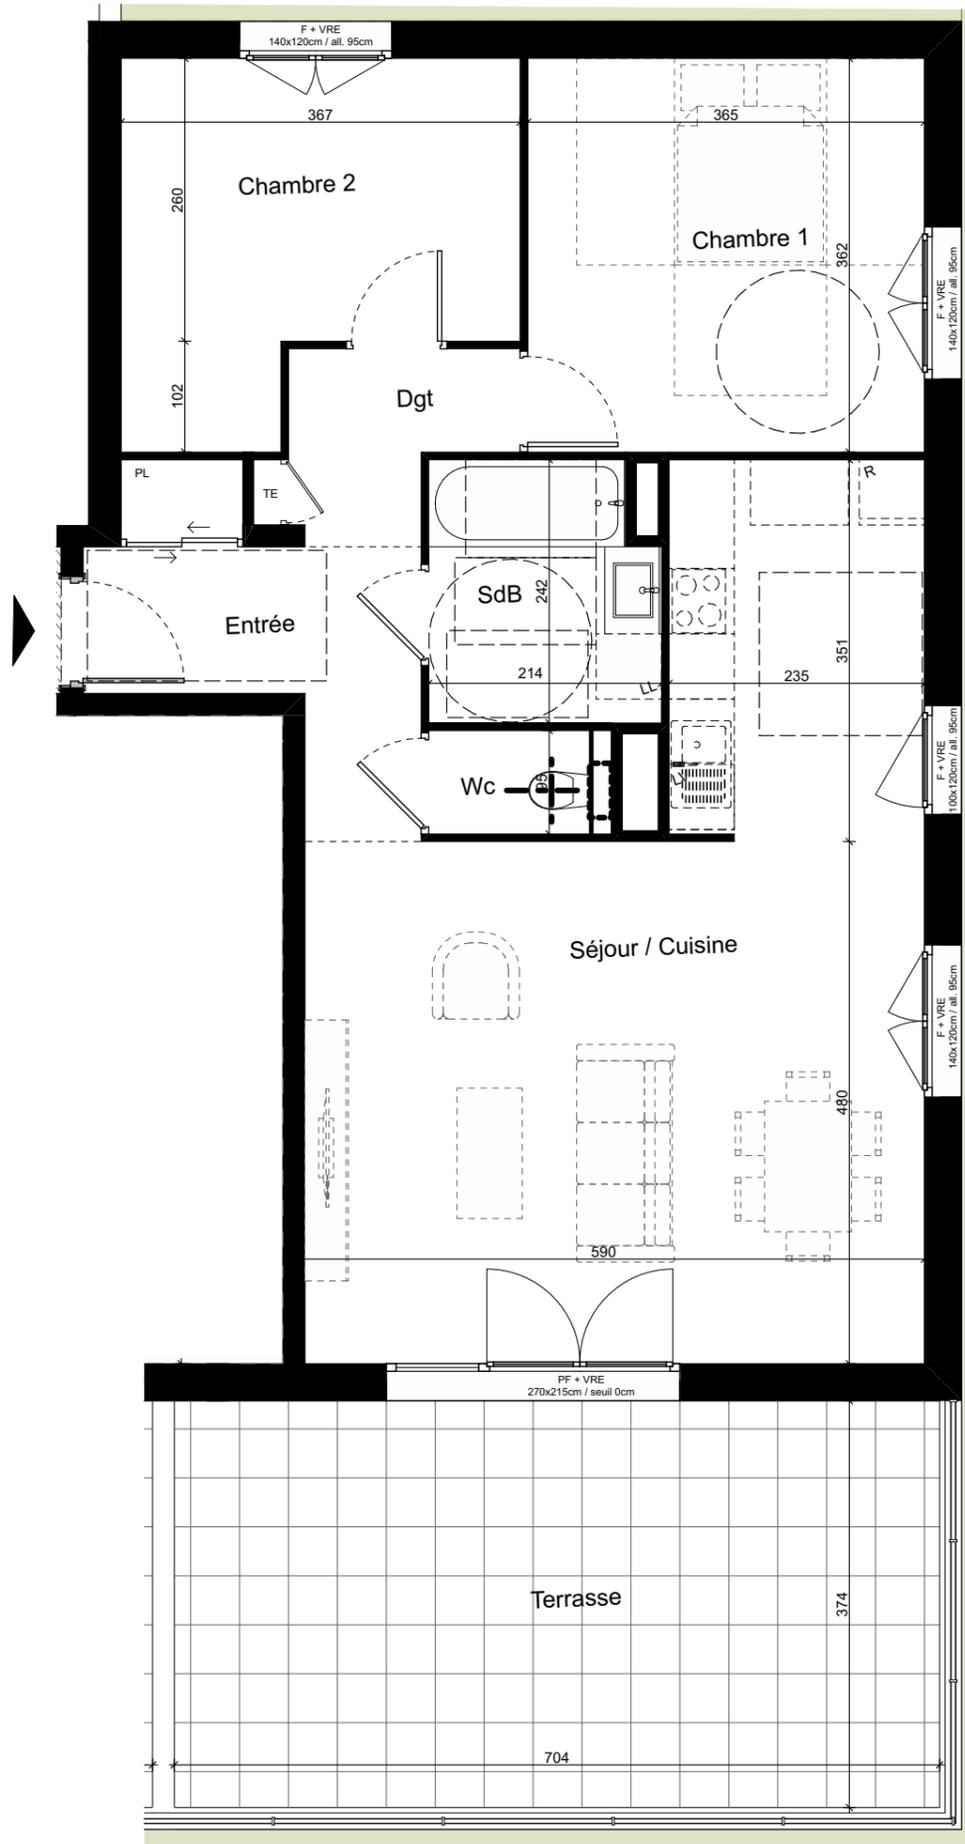

Construction de logements collectifs et d'une résidence d'habitat partagé à destination des personnes âgées

Montée du Belvédère - 38520 - Le Bourg d'Oisans

## Les balcons de l'Oisans



| NIVEAU | TYPE | N°   |
|--------|------|------|
| RDC    | T3   | A001 |

### Surface Habitable

| Nom            | Surface                    |
|----------------|----------------------------|
| Entrée         | 6,55                       |
| Séjour/Cuisine | 35,57                      |
| Chambre 1      | 13,21                      |
| Chambre 2      | 11,04                      |
| Sdb            | 4,91                       |
| WC             | 1,41                       |
| Dgt            | 3,08                       |
| <b>TOTAL</b>   | <b>75,77 m<sup>2</sup></b> |

|          |       |
|----------|-------|
| Terrasse | 25,91 |
|----------|-------|

NOTA: des modifications sont susceptibles d'être apportées à ce plan en fonction des nécessités administratives et/ou techniques de la réalisation en ce qui concerne notamment les dimensions libres. Les surfaces indiquées sont approximatives. Les pentes, dénivelés, talus, soutènements, enrochements, etc., ne sont pas figurés. Les retombées, soffites, faux-plafonds, ainsi que l'emplacement des équipements ou la végétation ne sont pas tous figurés ou le sont à titre indicatif. Les surfaces habitables sont conformes au décret du 23 mai 1997 (art. 111-2). Il est précisé que les hauteurs d'accès aux extérieurs sont données à titre indicatif à +/- 3cm.