


## LÉGENDE

TE: Tableau électrique	GC: Garde-corps
PF: Porte fenêtre	F: Fenêtre
VRE: volet roulant élec.	AV: Allège vitrée
R: Réfrigérateur	LL: Lave-linge
PL: Placard	LV: Lave vaisselle
 Faux plafond / soffite	CH: Chaudière



## Les balcons de l'Oisans

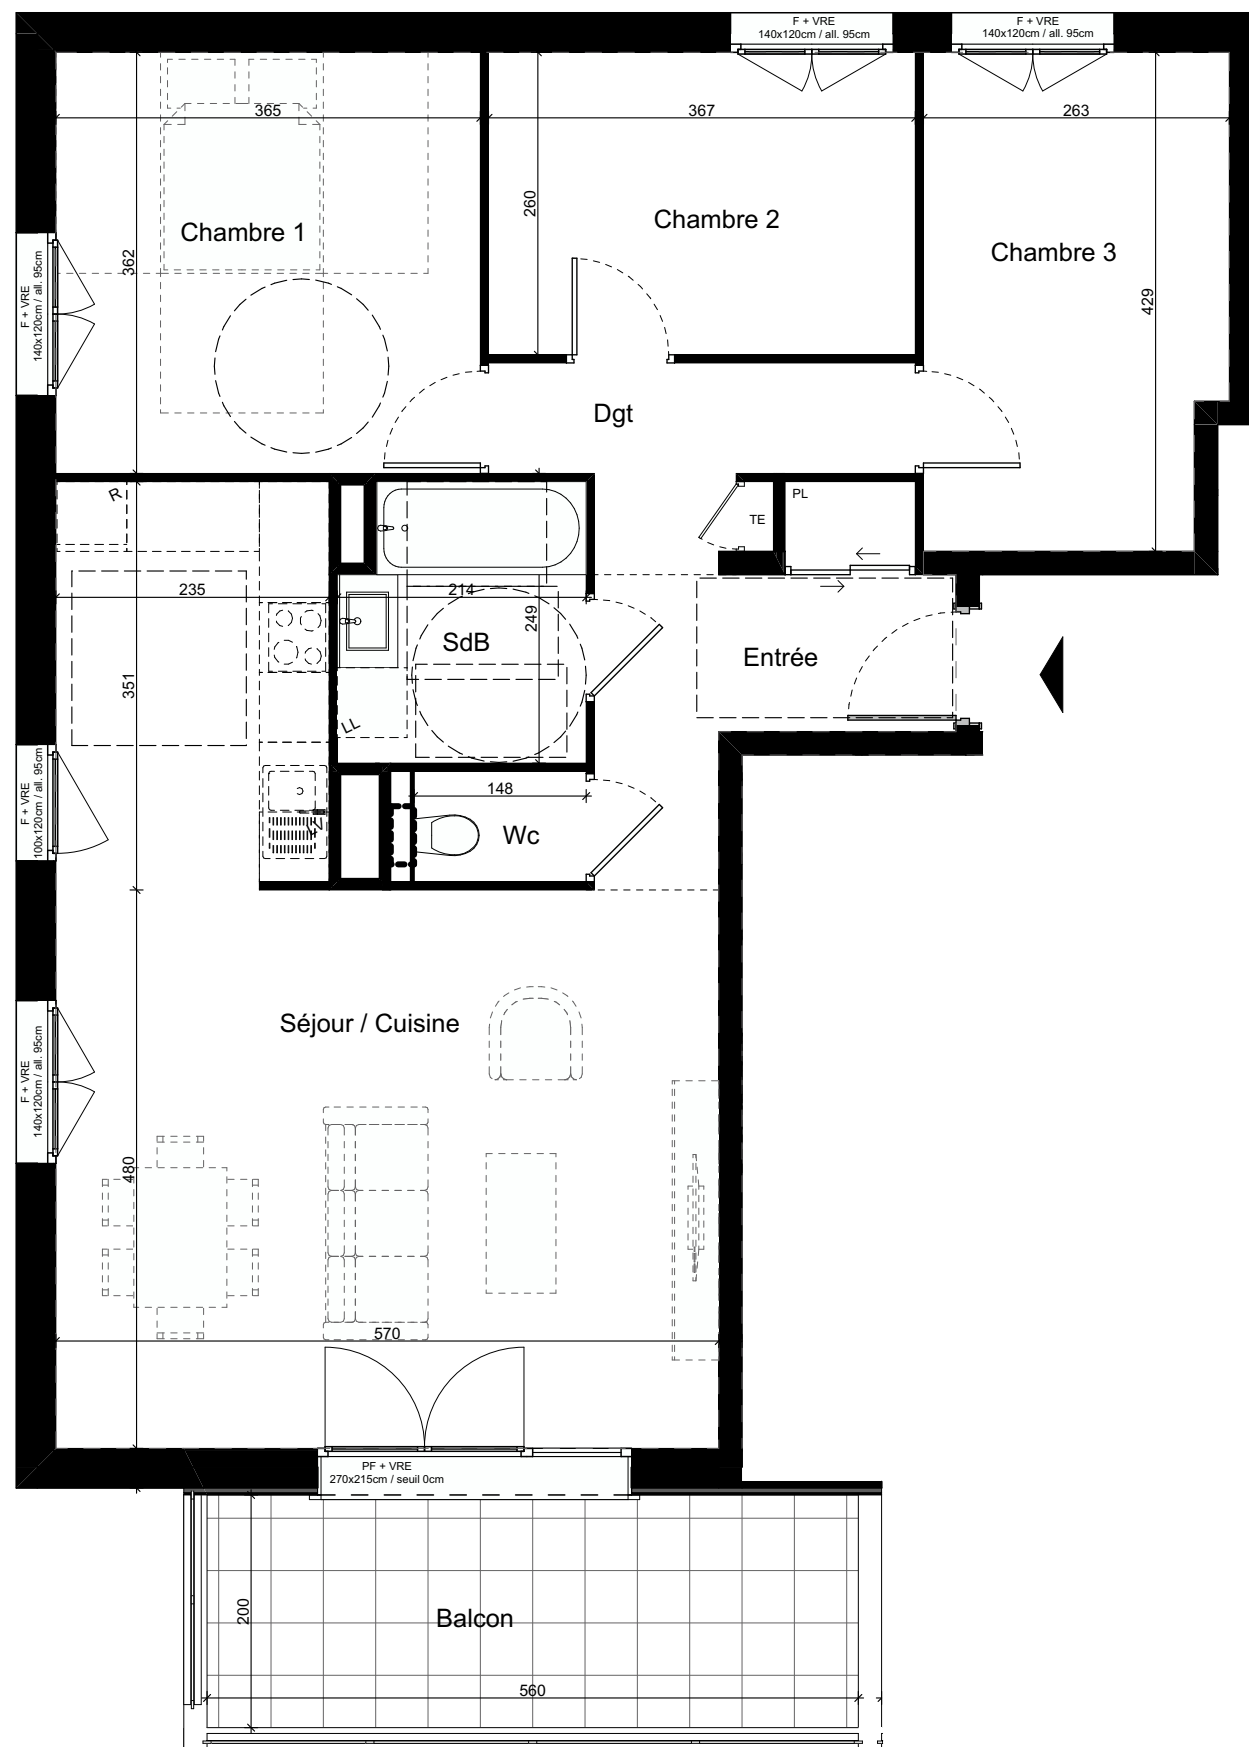

NIVEAU	TYPE	N°
R+1	T4	B103

### Surface Habitable

Nom	Surface
Entrée	6,55
Séjour/Cuisine	35,57
Chambre 1	10,90
Chambre 2	9,54
Chambre 3	13,21
Sdb	4,91
WC	1,41
Dgt	4,52
<b>TOTAL</b>	<b>86,61 m<sup>2</sup></b>
Balcon	11,20