


Résidence du Bois Doyen

Rue de la Paix
71210 Montchanin

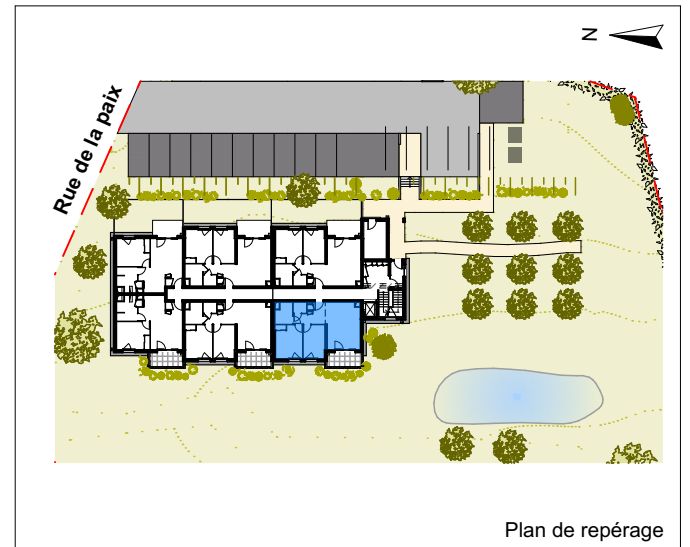


Logement n°	Type	Niveau
001	T3	RDC

Surfaces habitables (m²)	
Entrée	7,00
Séjour - cuisine	21,05
Chambre 1	12,10
Chambre 2	9,73
Sde	4,80
WC	1,89
Total habitable	56,57 m²

Surfaces des annexes (m²)	
Balcon	6,53

21/05/2025

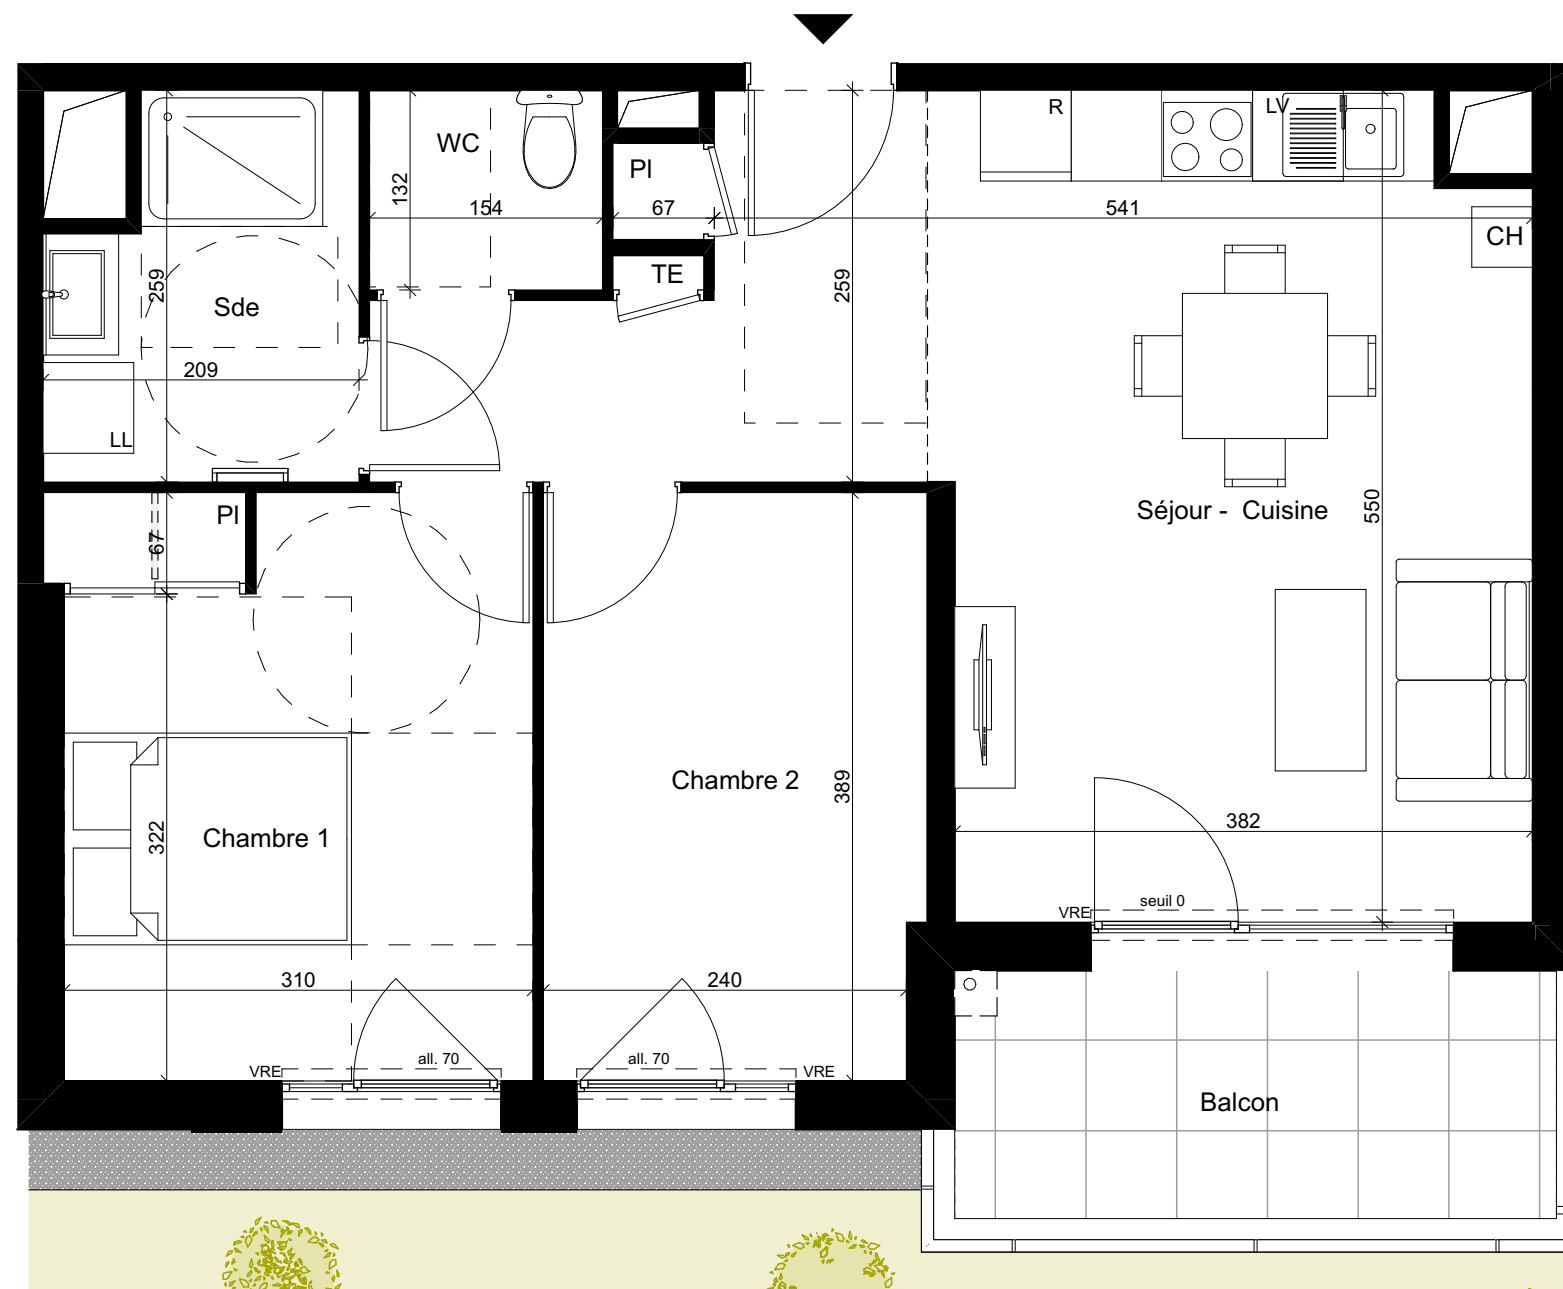

La surface des placards est incluse
dans celle des surfaces attenantes

AIL	Allège
VRE	Volet Roulant Electrique
R	Réfrigérateur
ML	Machine à Laver
PL	Placard
TE	Tableau Electrique
Bec	Ballon d'eau chaude
CH	Chaudière
///	Faux-plafond ht: 2,20m



NOTA :
Des modifications sont susceptibles d'être apportées à ce plan dans les tolérances prévues. Les côtes et les surfaces sont mentionnées à titre indicatif et sont susceptibles de variations en fonction des nécessités techniques de réalisation. Les retombées, les faux plafonds, les dimensions des gaines techniques, ainsi que l'emplacement des éléments d'équipement dans les cuisines et salles de bains sont figurés à titre indicatif.