


# Résidence du Bois Doyen

Rue de la Paix  
71210 Montchanin

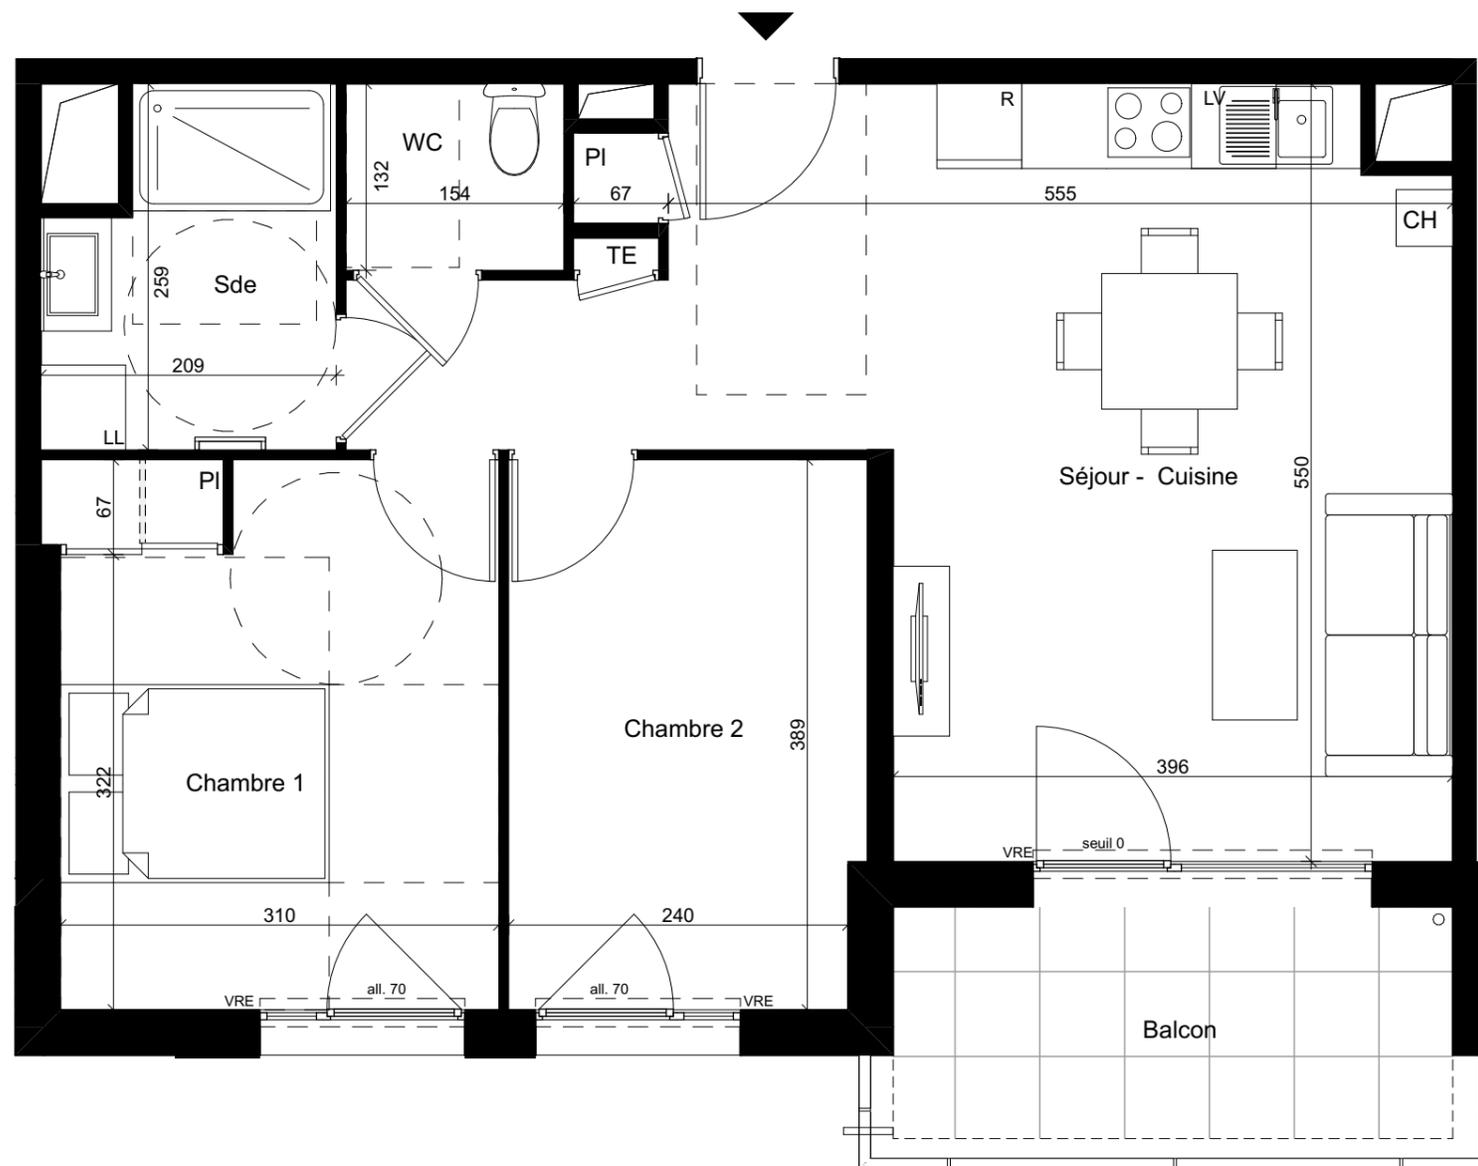


La surface des placards est incluse  
dans celle des surfaces attenantes

All.	Allège
VRE	Volet Roulant Electrique
R	Réfrigérateur
ML	Machine à Laver
PL	Placard
TE	Tableau Electrique
Bec	Ballon d'eau chaude
CH	Chaudière
///	Faux-plafond ht: 2,20m



NOTA :  
Des modifications sont susceptibles d'être apportées à ce plan dans les tolérances prévues. Les côtes et les surfaces sont mentionnées à titre indicatif et sont susceptibles de variations en fonction des nécessités techniques de réalisation. Les retombées, les faux plafonds, les dimensions des gaines techniques, ainsi que l'emplacement des éléments d'équipement dans les cuisines et salles de bains sont figurés à titre indicatif.

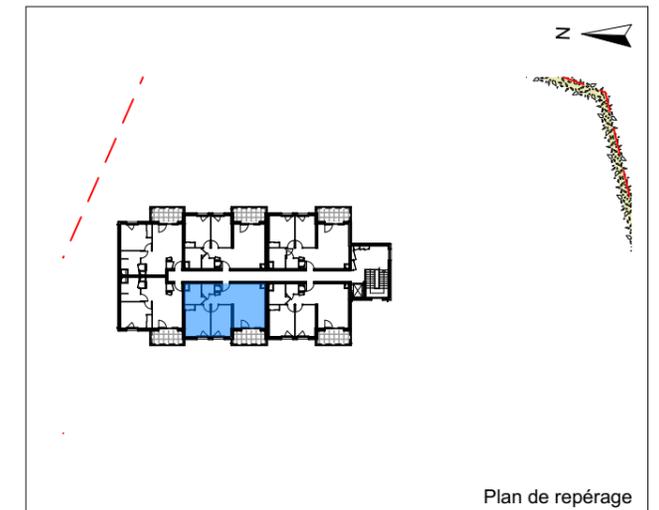

Logement n°	Type	Niveau
202	T3	R+2

Surfaces habitables (m <sup>2</sup> )	
Entrée	7,00
Séjour - cuisine	21,82
Chambre 1	12,10
Chambre 2	9,73
Sde	4,80
WC	1,89
<b>Total habitable</b>	<b>57,34 m<sup>2</sup></b>

Surfaces des annexes (m <sup>2</sup> )	
Balcon	6,49

21/05/2025