


LÉGENDE


TE: Tableau électrique	GC: Garde-corps
PF: Porte fenêtre	F: Fenêtre
VRE: volet roulant élec.	AV: Allège vitrée
R: Réfrigérateur	LL: Lave-linge
PL: Placard	LV: Lave vaisselle
 Faux plafond / soffite	CH: Chaudière



résidence
SERENA
Vivre ensemble,
au cœur de la Tarentaise

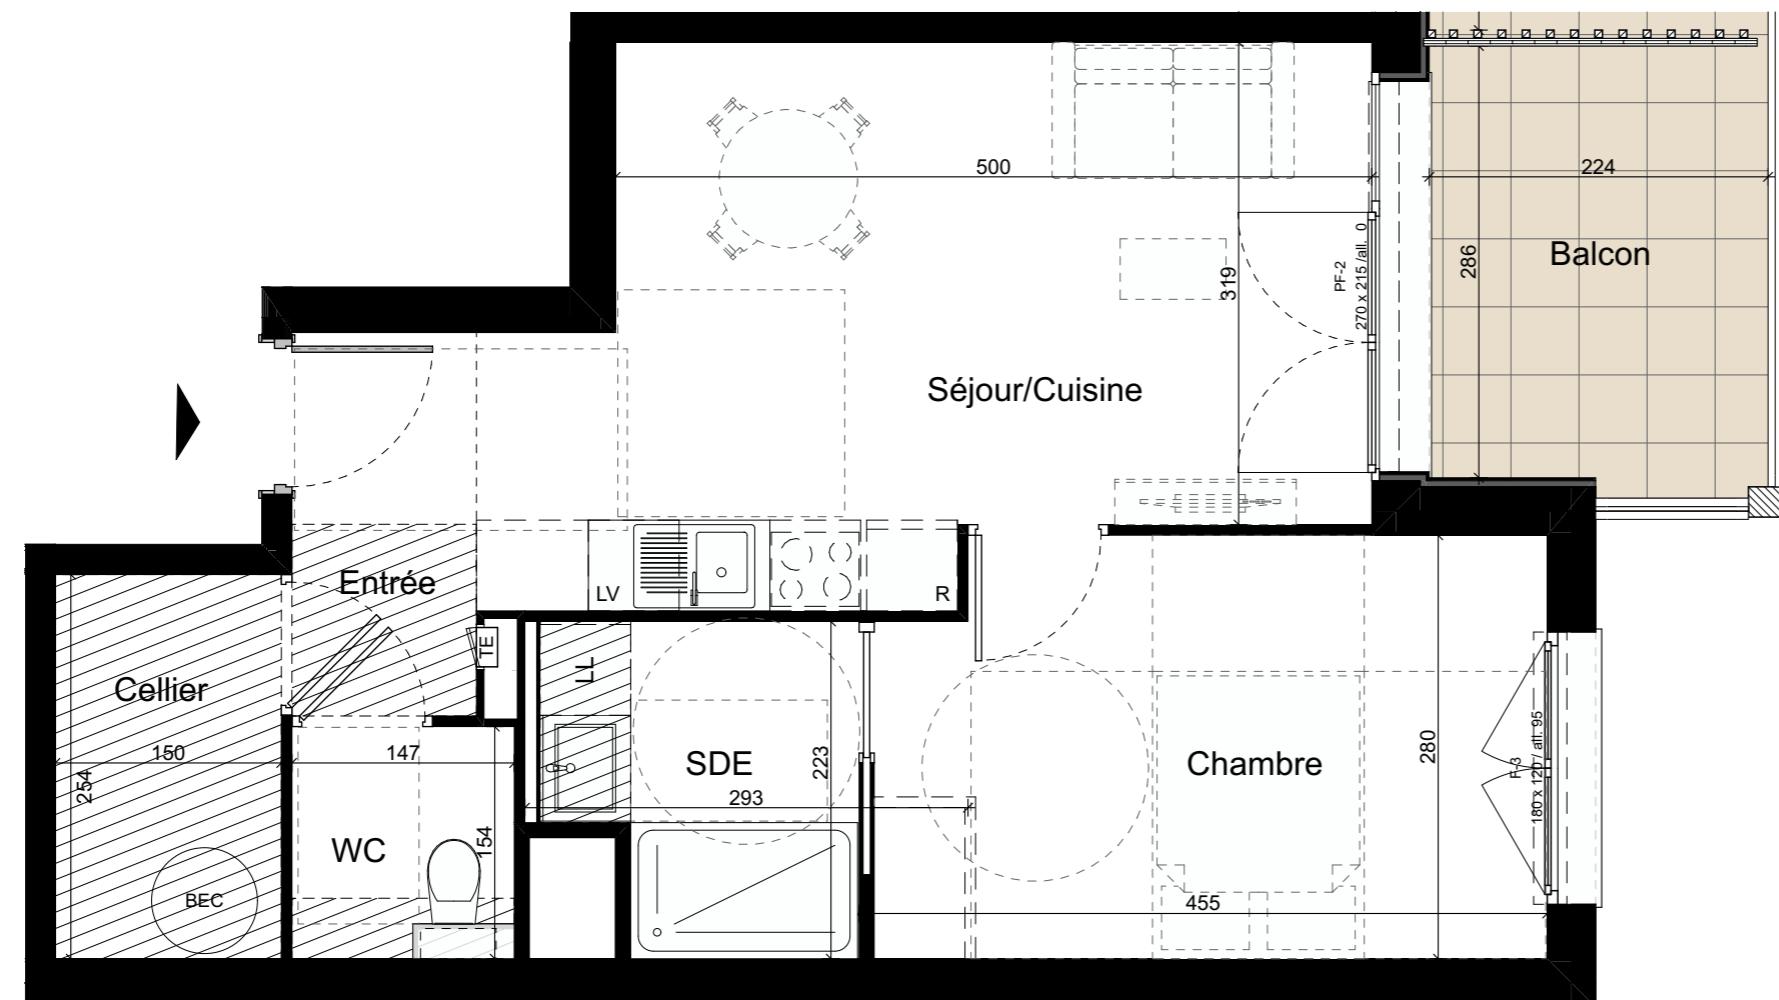

NOTA: des modifications sont susceptibles d'être apportées à ce plan en fonction des nécessités administratives et/ou techniques de la réalisation en ce qui concerne notamment les dimensions libres. Les surfaces indiquées sont approximatives. Les pentes, déniveles, talus, soutènements, enrochements, etc., ne sont pas figurés. Les retombées, soffites, faux-plafonds, ainsi que l'emplacement des équipements ou la végétation ne sont pas tous figurés ou le sont à titre indicatif. Les surfaces habitables sont conformes au décret du 23 mai 1997 (art. 111-2). Il est précisé que les hauteurs d'accès aux extérieurs sont données à titre indicatif à +/- 3cm.

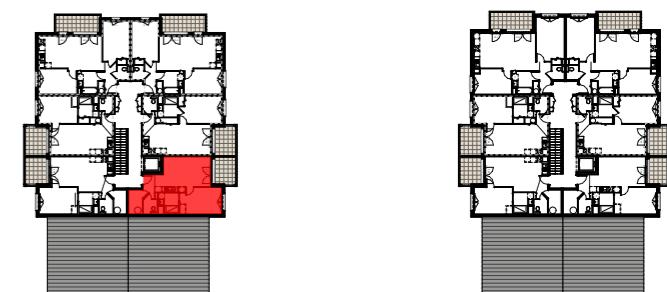

NIVEAU	TYPE	N°
R+2	T2	A201
Surface Habitable		
Nom		Surface
Entrée		3,09
Séjour/Cuisine		18,93
Chambre		12,11
SDE		4,17
WC		2,10
Cellier		3,80
TOTAL		44,20 m²
Balcon		6,90

GénéOm
promoteur de liens sociaux

Construction de logements intergénérationnels
Rue du Châtele - 73210 - La Plagne Tarentaise

Plans de commercialisation / 11.12.2025 - ind.A