


## LÉGENDE



TE: Tableau électrique	GC: Garde-corps
PF: Porte fenêtre	F: Fenêtre
VRE: volet roulant élec.	AV: Allège vitrée
R: Réfrigérateur	LL: Lave-linge
PL: Placard	LV: Lave vaisselle
 Faux plafond / soffite	CH: Chaudière



**résidence  
SERENA**  
Vivre ensemble,  
au cœur de la Tarentaise

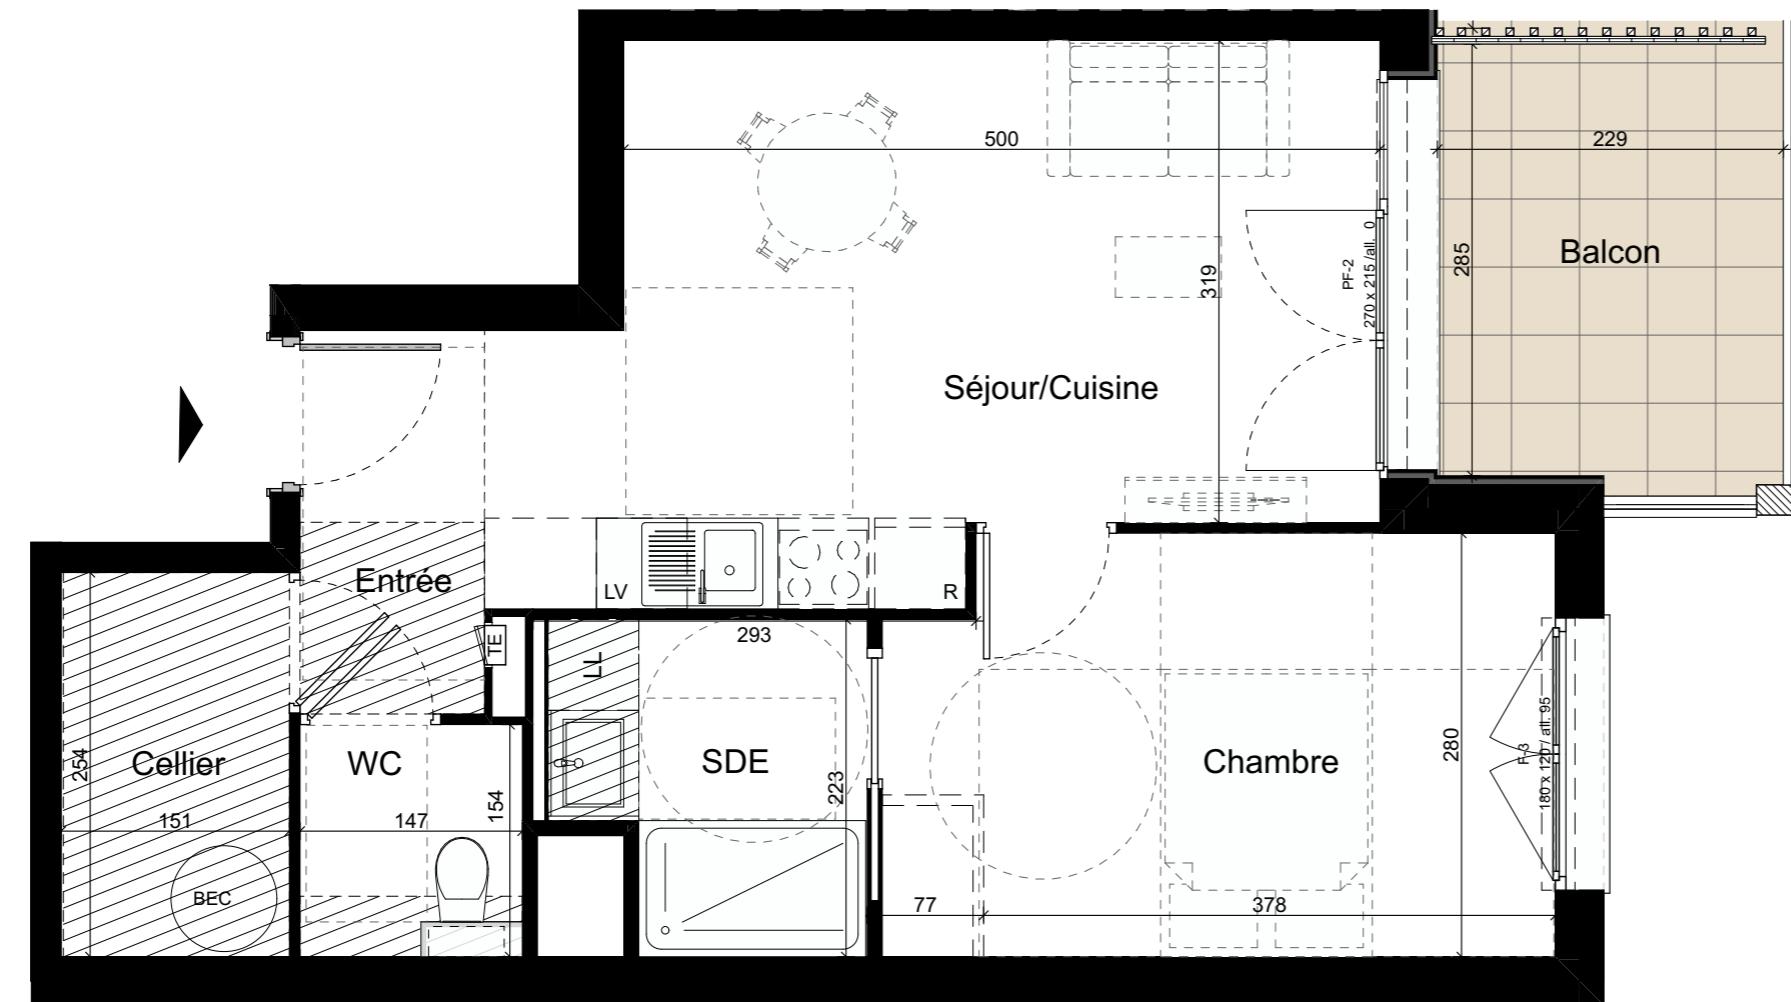

*NOTA: des modifications sont susceptibles d'être apportées à ce plan en fonction des nécessités administratives et/ou techniques de la réalisation en ce qui concerne notamment les dimensions libres. Les surfaces indiquées sont approximatives. Les pentes, déniveles, talus, soutènements, enrochements, etc., ne sont pas figurés. Les retombées, soffites, faux-plafonds, ainsi que l'emplacement des équipements ou la végétation ne sont pas tous figurés ou le sont à titre indicatif. Les surfaces habitables sont conformes au décret du 23 mai 1997 (art. 111-2). Il est précisé que les hauteurs d'accès aux extérieurs sont données à titre indicatif à +/- 3cm.*

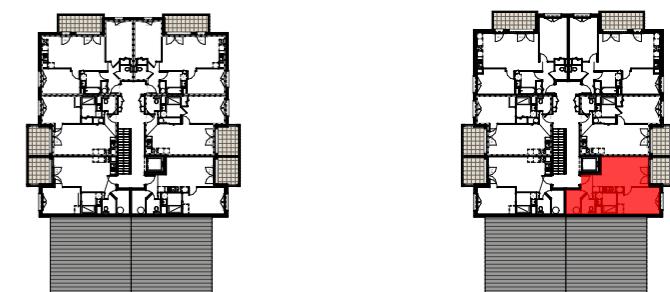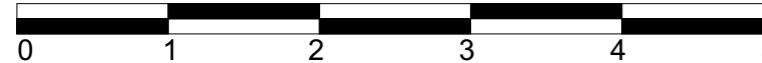

NIVEAU	TYPE	N°
R+2	T2	B201
<b>Surface Habitable</b>		
<b>Nom</b> <b>Surface</b>		
Entrée	3,09	
Séjour/Cuisine	18,93	
Chambre	12,11	
SDE	4,16	
WC	2,10	
Cellier	3,80	
<b>TOTAL</b>	<b>44,19 m<sup>2</sup></b>	
Balcon	6,59	

**GénéOm**  
promoteur de liens sociaux

Construction de logements intergénérationnels  
Rue du Châtele - 73210 - La Plagne Tarentaise

Plans de commercialisation / 11.12.2025 - ind.A